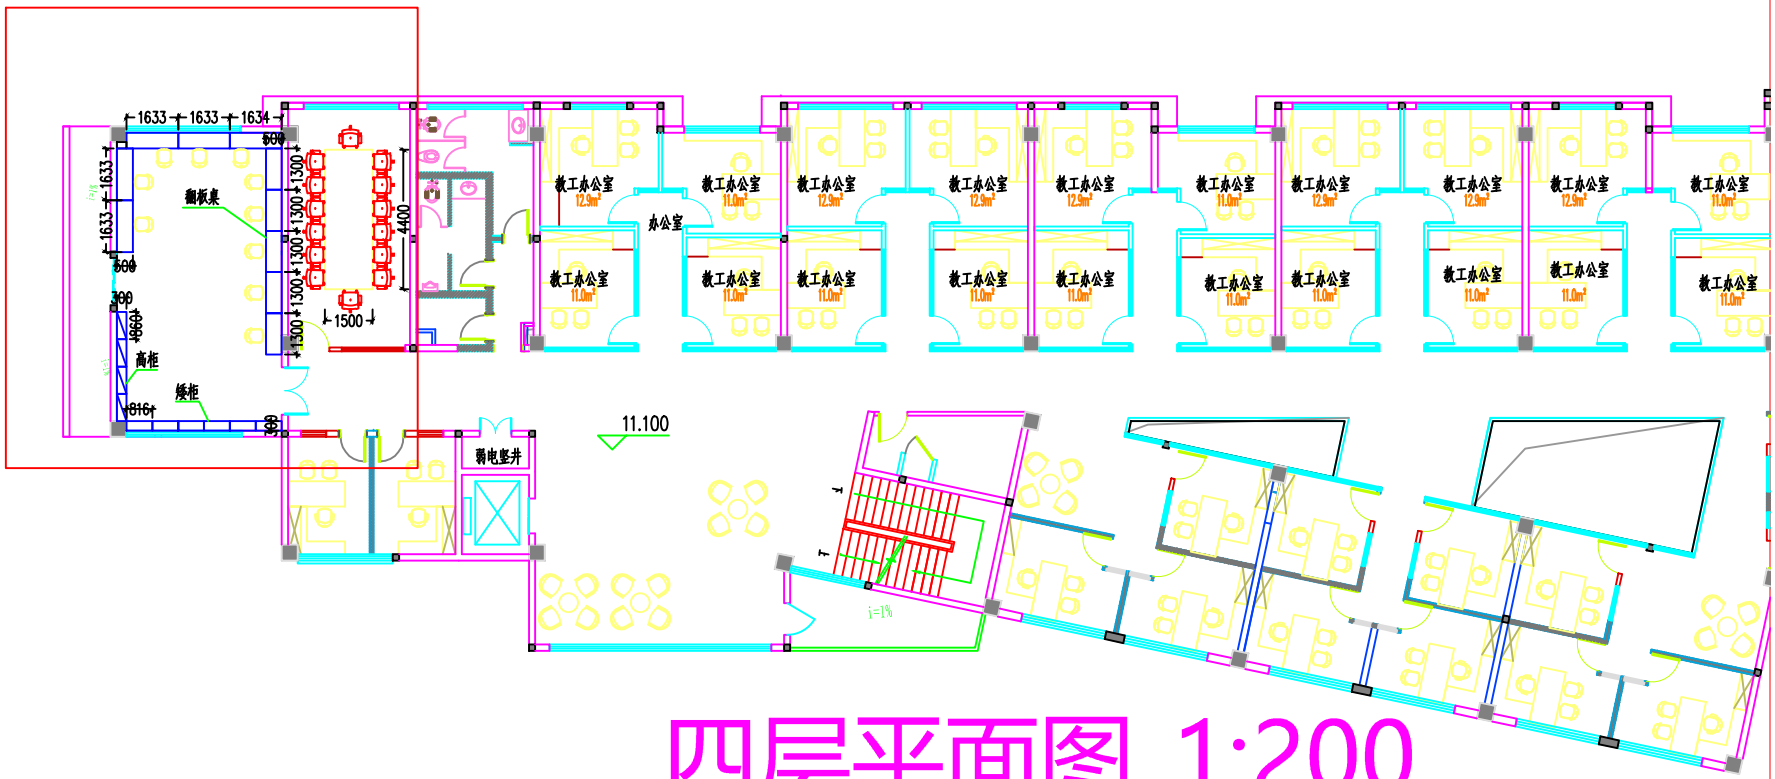

四层平面图 1:200

上海东方建筑设计研究院有限公司
SHANGHAI ORIENT ARCHITECTURAL DESIGN & RESEARCH INSTITUTE CO.,LTD.
????甲??号: A131003101

合作??	合作设计	建??位	建设单位	??名称	图纸名称	工程?号	工程编号
? 定	?目??人	?目名称	项目名称			建筑?号	建筑编号
? 核	校 ?					? 号	图号
????人	? ?			日 期 2020.04	比 例 1:150		